



Theater Strahl Ostkreuz

Marktstraße 11
10317 Berlin-Lichtenberg

Bühne Oben Breite 12,5m Höhe 5m Tiefe 10m

Tontechnik
Tonpult Behringer X32 COMPACT
Hauptanlage 4x d&b C4 Top (L/R)
 2x d&b C4 Sub (L/R)
Stagebox Behringer S16

Lichttechnik Lichtpult ETC Element 1
Scheinwerfer Festverhang - Siehe Lichtplan

Videotechnik Beamer Panasonic PT-DZ870

Sitzplätze 146

Bühne Unten Breite 10m Höhe 5m Tiefe 8m

Tontechnik
Tonpult Midas M32
Hauptanlage LineArray 12x ElectroVoice XLD 281 (L/R)
 2x d&b C4 Top (L/R)
 4x d&b C4 Sub (L/R)
Stagebox Behringer S16

Lichttechnik Lichtpult ETC Gio@5
Scheinwerfer Festverhang - Siehe Lichtplan


Videotechnik Beamer Panasonic PT-RZ770

Sitzplätze 165

Außerdem vorhanden

Tontechnik	Monitoring	4x d&b MAX
	Mikrofone	2x Rode M2 3x Sennheiser E835 S
	Funk	2x Sure GLXD4R inkl Handsender 2x Sure SLX4 inkl. Handsender
	Aktivlautsprecher	2x Teufel Rockster Air Bluetooth
Videotechnik	Beamer	2x Optoma zu510te 1x Panasonic DZ870
	Lichttechnik	15x Cameo Pixbar 600 Pro 10x Cameo Pixbar 600 Pro IP65 Asteria AX5 wireless outdoor LED Spot 9x Ignition Strip Blinder X Bar

Saal Unten

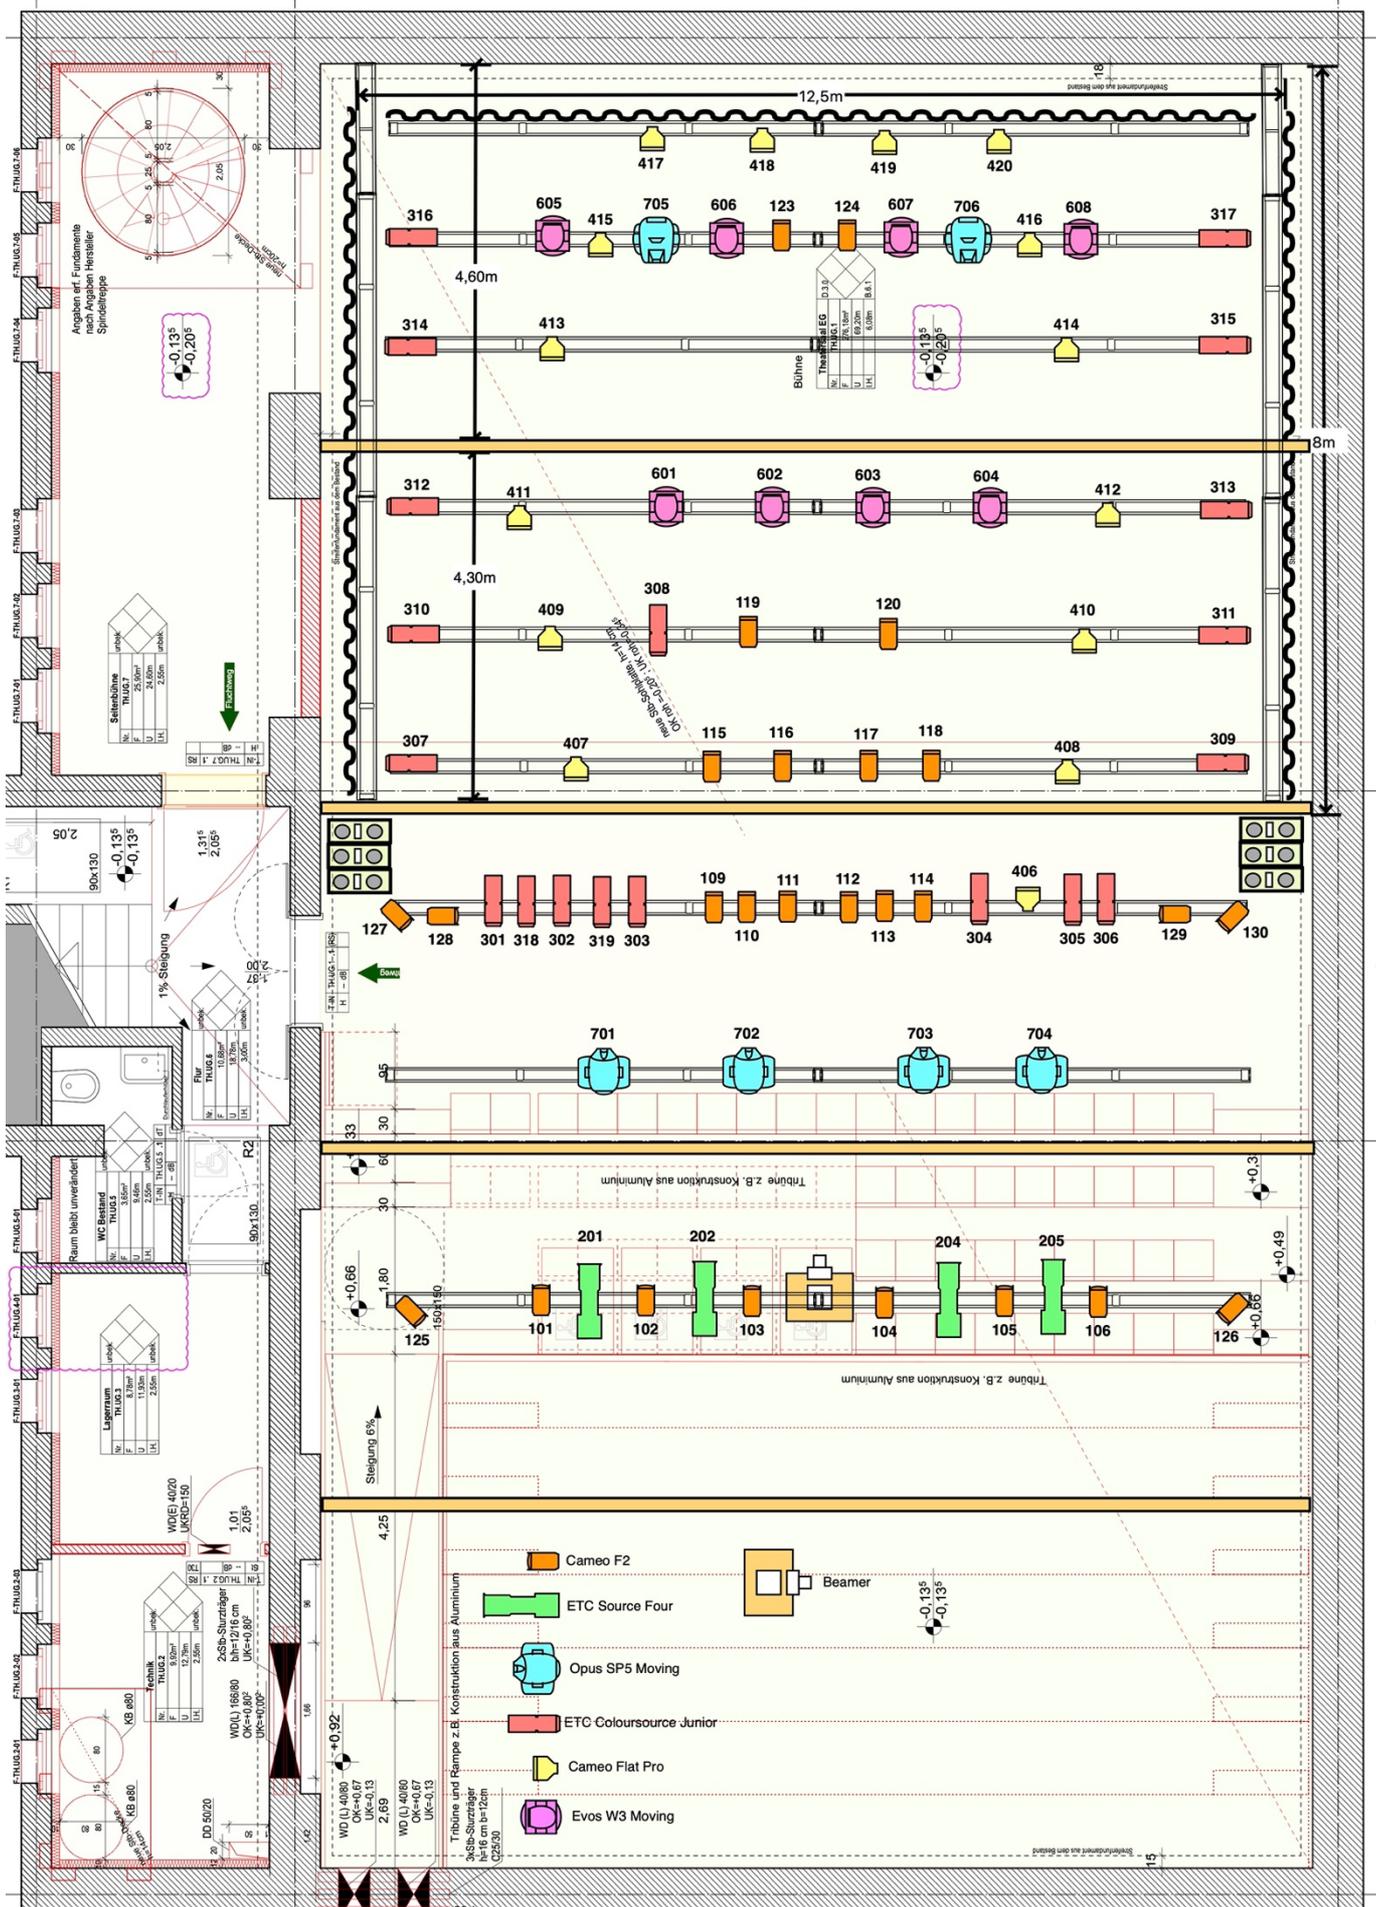


FLUCHT- UND RETTUNGSPLAN


Escape and rescue plan

Erdgeschoss

-  Standort
Present position
Vous etes ici
-  Rettungsweg
Fire exit
Voie de secours
-  Fluchtweg
Escape route
Chemin de fuite
-  Hausalarm
Household fire alarm
DéTECTEURS d'INCENDIE domestiques
-  Feuerlöscher
Rescue window
Extincteur d'INCENDIE
-  Sammelstelle
Collection point
Point de collecte

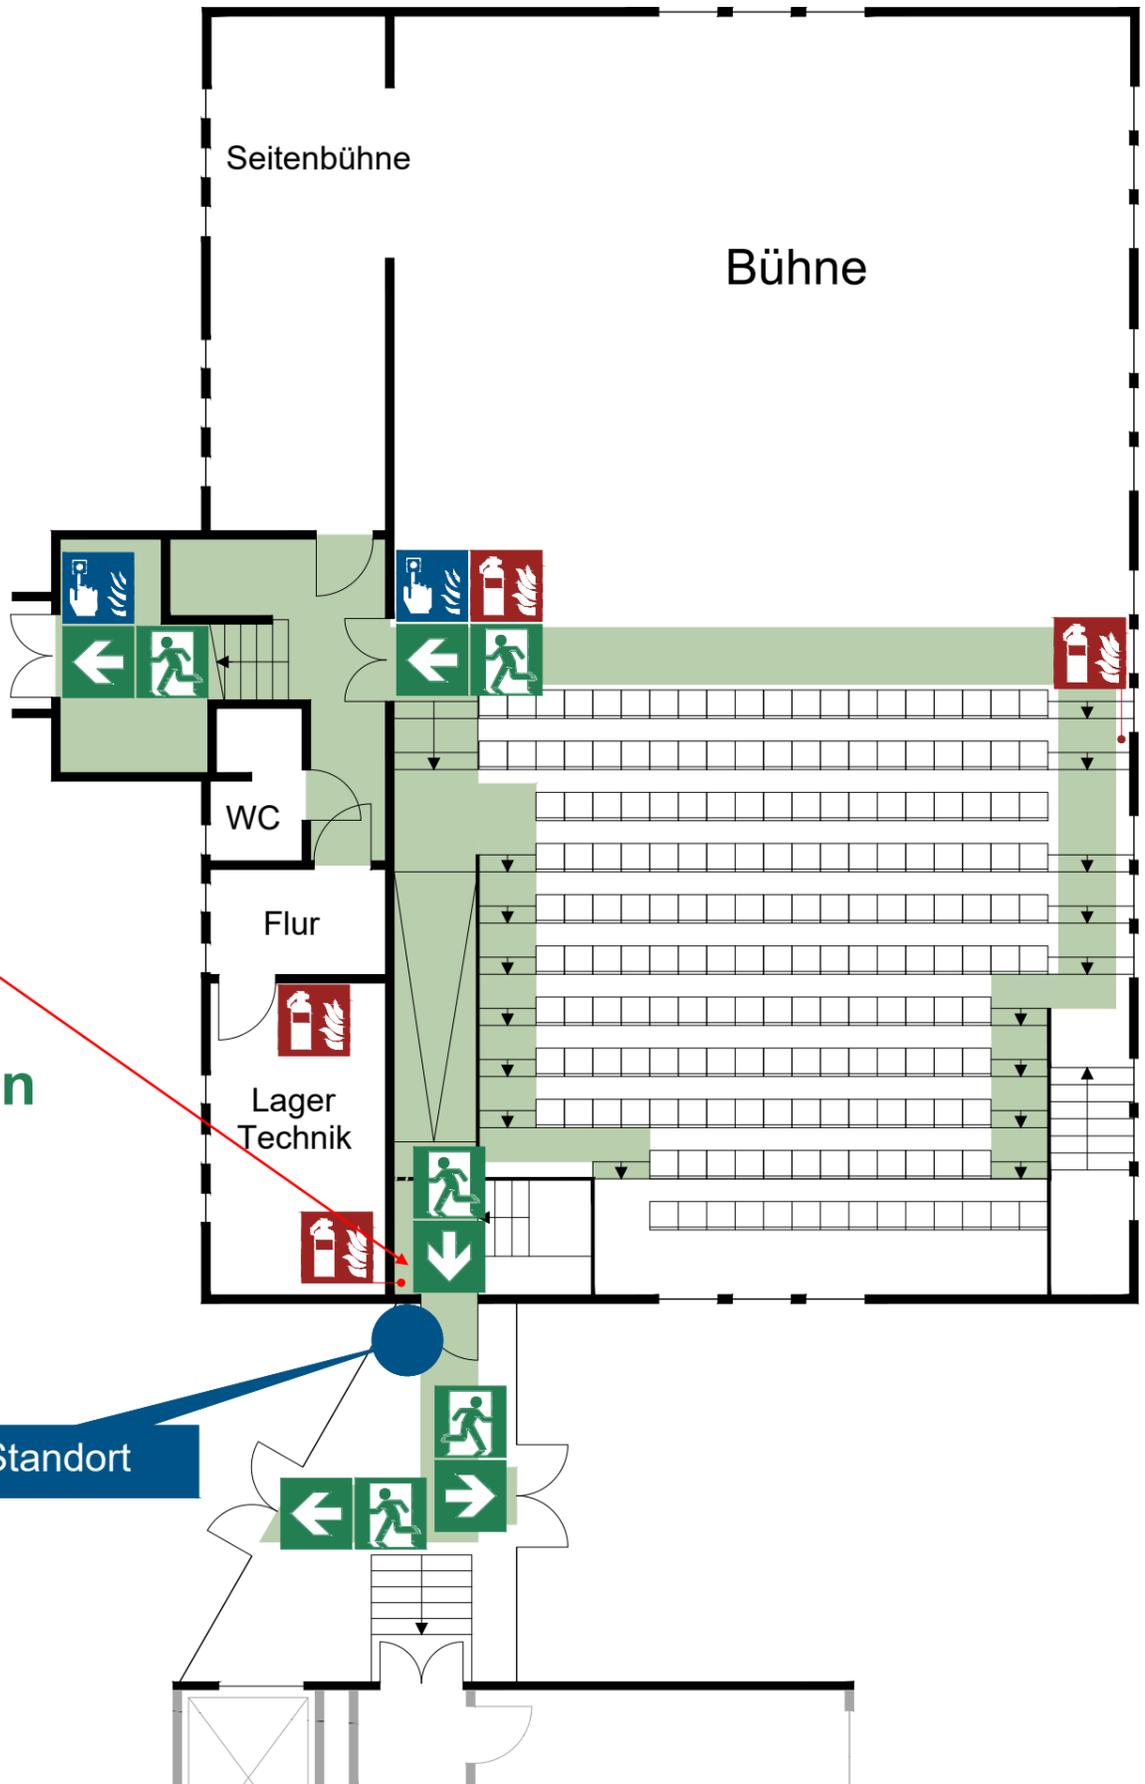

Übersichtsplan

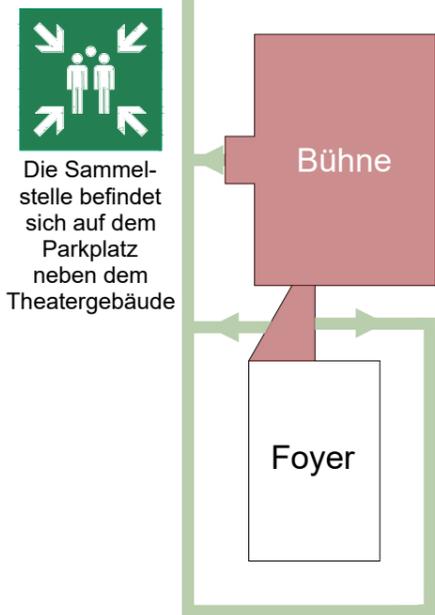

Standort

Verhalten im Brandfall

Ruhe bewahren

1. Brand melden  Hausalarm betätigen
 Notruf absetzen 112
WER meldet?
WAS ist passiert?
WIE VIELE sind betroffen?
WO ist es passiert?
WARTEN auf Rückfragen!
2. In Sicherheit bringen 
 - Gefährdete Personen mitnehmen
 - Türen schließen
 - Gekennzeichneten Fluchtwegen folgen
 - Aufzüge nicht benutzen
 - Anweisungen folgen
3. Löschversuch unternehmen  - Feuerlöscher benutzen

Verhalten bei Unfällen

Ruhe bewahren

1. Unfall melden  Notruf absetzen: 112
- WER meldet?
- WAS ist passiert?
- WIE VIELE sind betroffen?
- WO ist es passiert?
- WARTEN auf Rückfragen!
2. Erste Hilfe 
 - Absicherung des Unfallortes
 - Versorgung der Verletzten
 - Anweisungen beachten
3. Weitere Maßnahmen
 - Krankenwagen oder Feuerwehr einweisen
 - Schaulustige entfernen




Theater Strahl
Marktstraße 11
10317 Berlin
Dezember 2023

Saal Unten



Saal Oben

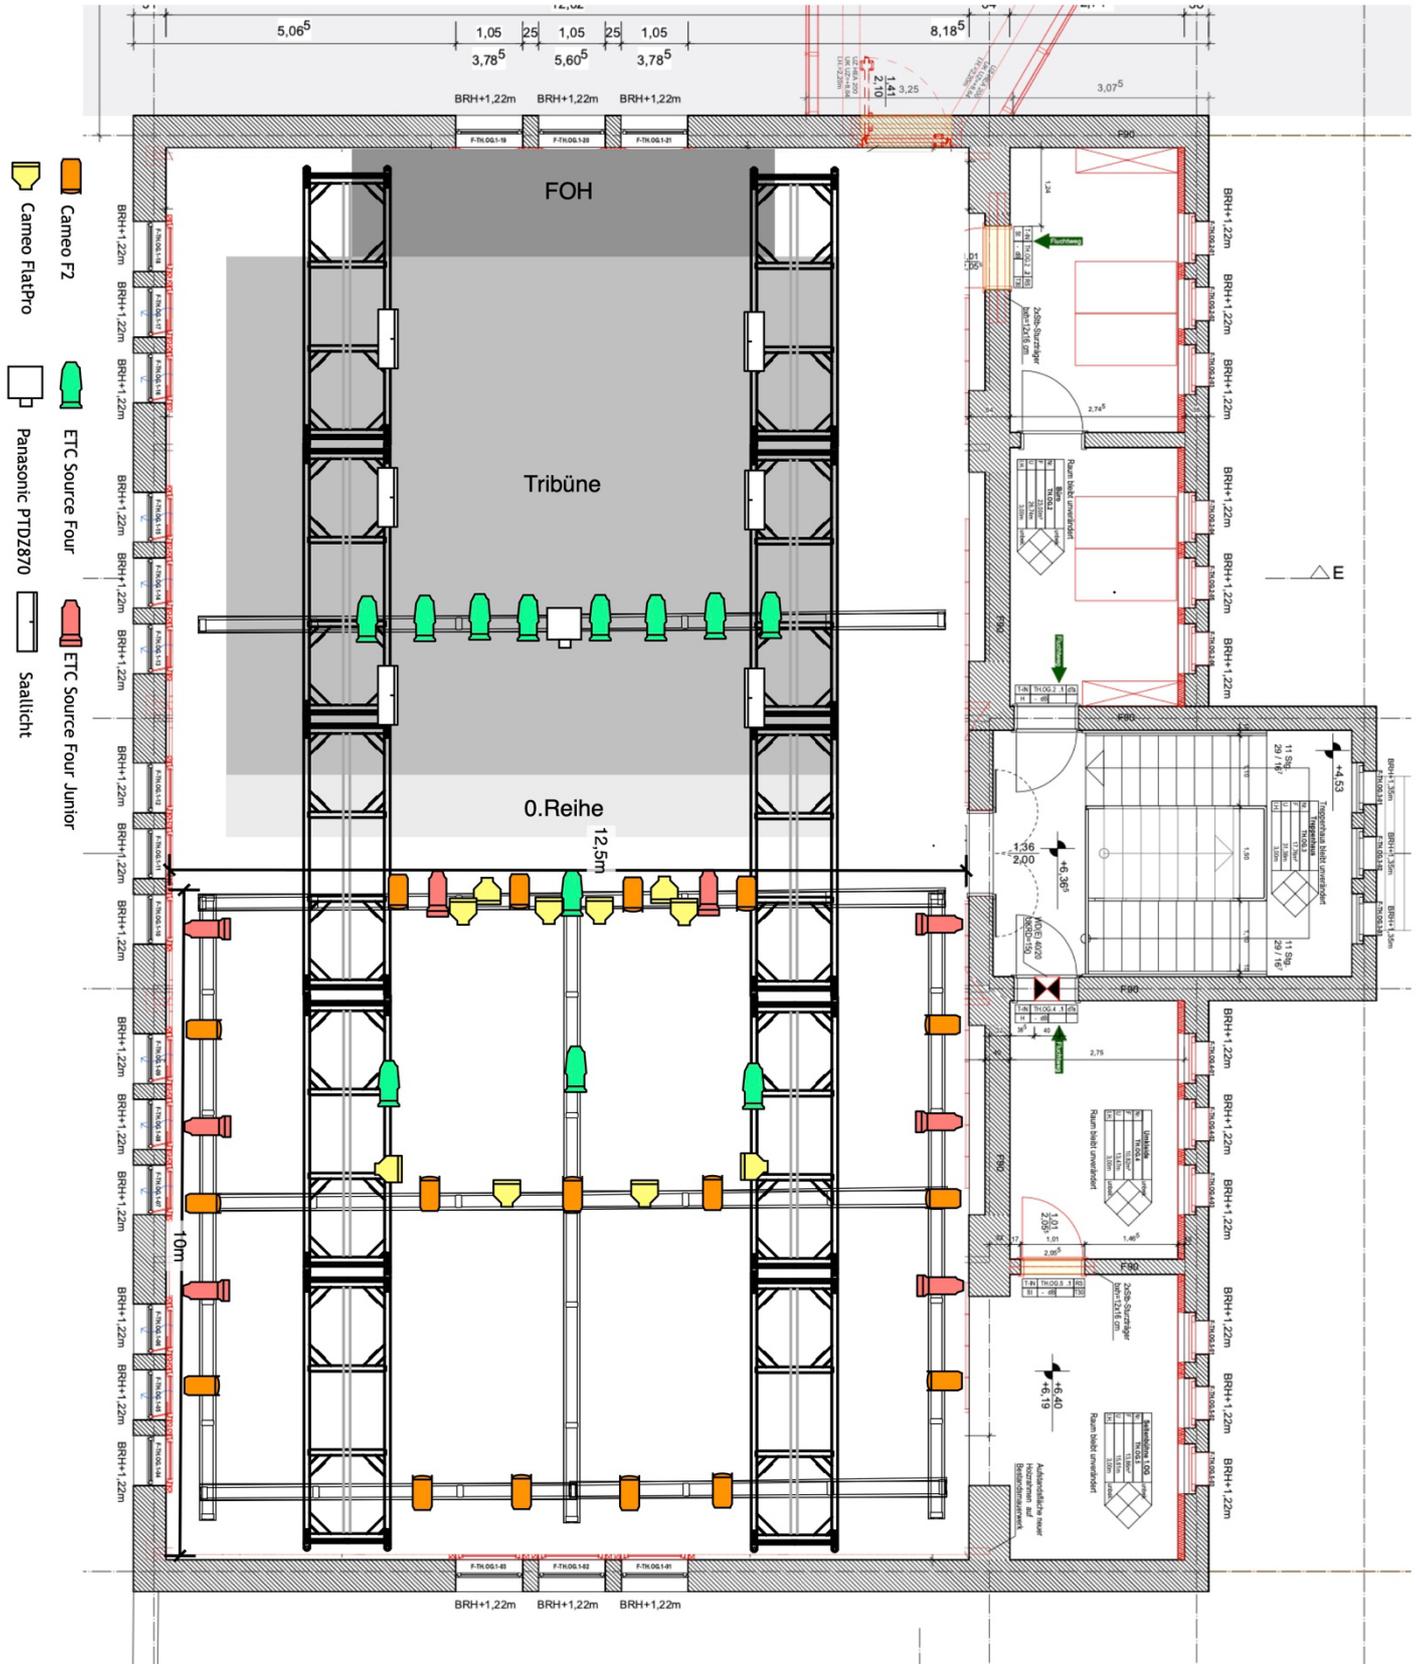


FLUCHT- UND RETTUNGSPLAN


Escape and rescue plan

Obergeschoss

-  **Standort**
Present position
Vous etes ici
-  **Rettungsweg**
Fire exit
Voie de secours
-  **Fluchtweg**
Escape route
Chemin de fuite
-  **Hausalarm**
Household fire alarm
DéTECTEURS d'INCENDIE domestiques
-  **Feuerlöscher**
Rescue window
Extincteur d'incendie
-  **Sammelstelle**
Collection point
Point de collecte

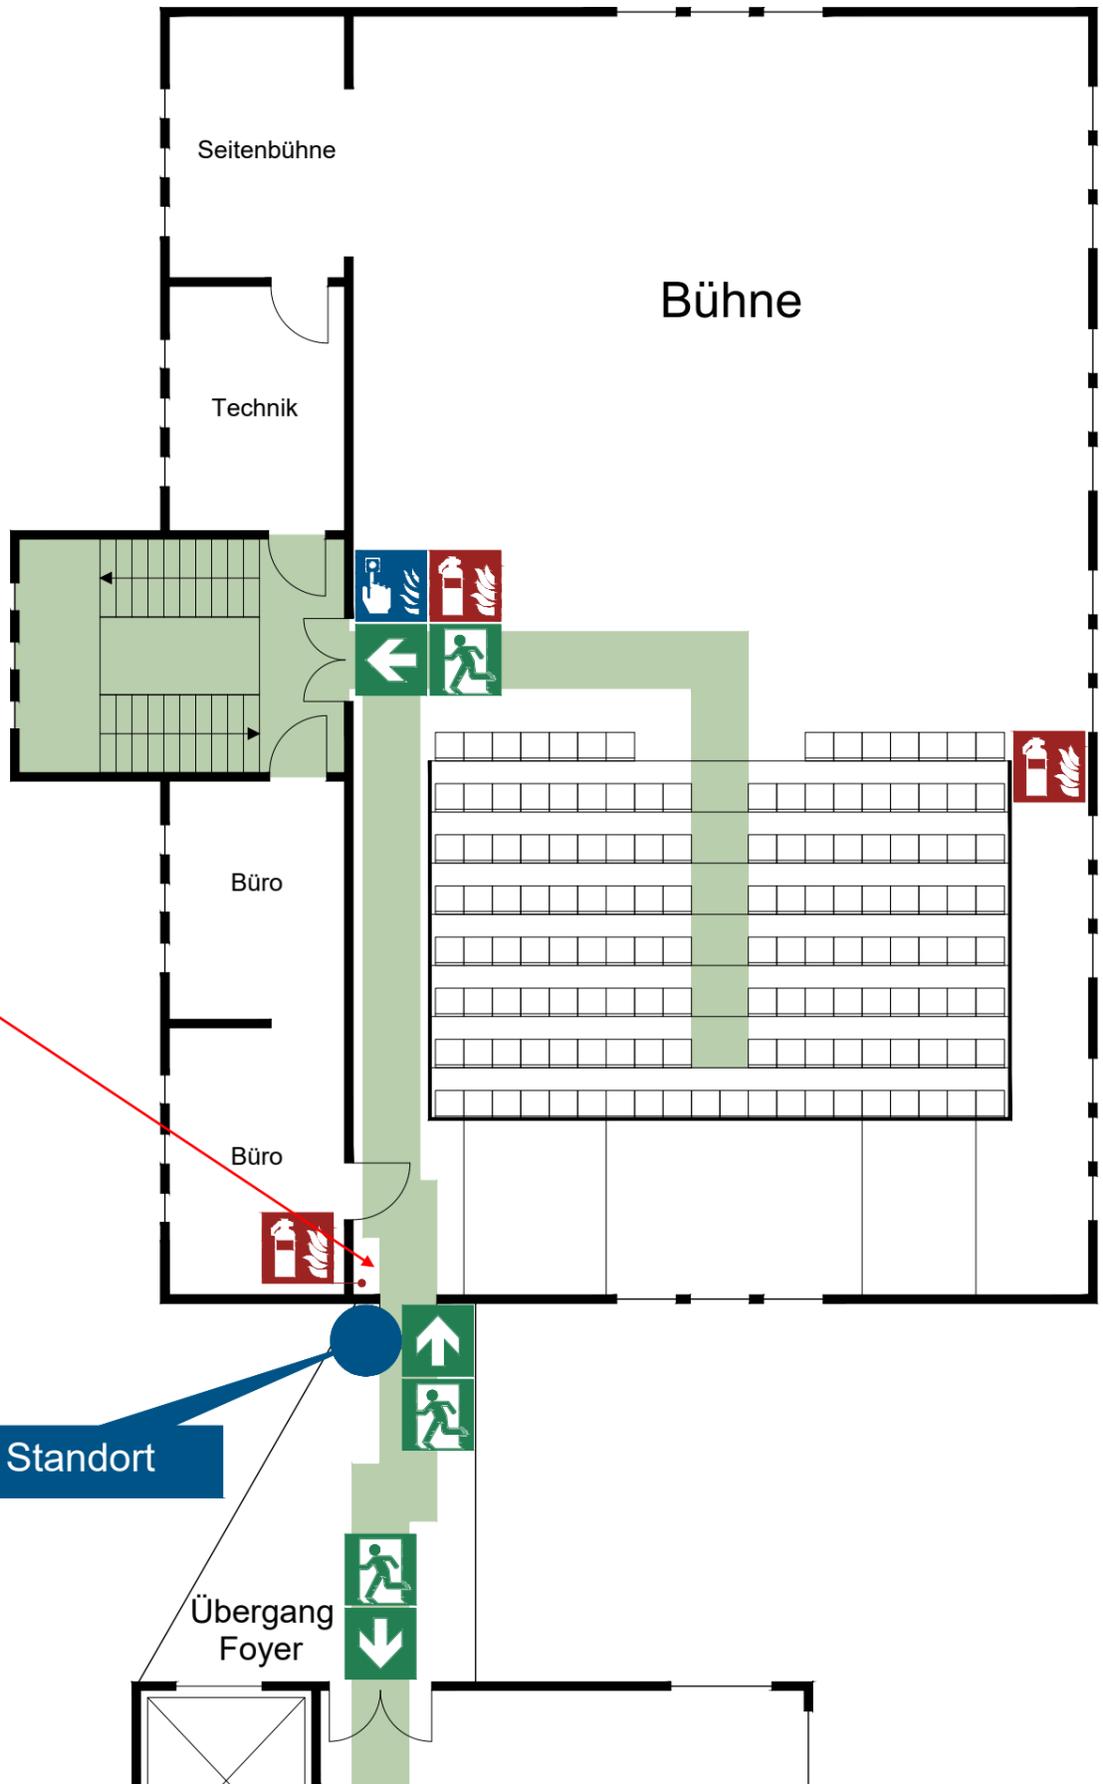

Übersichtsplan

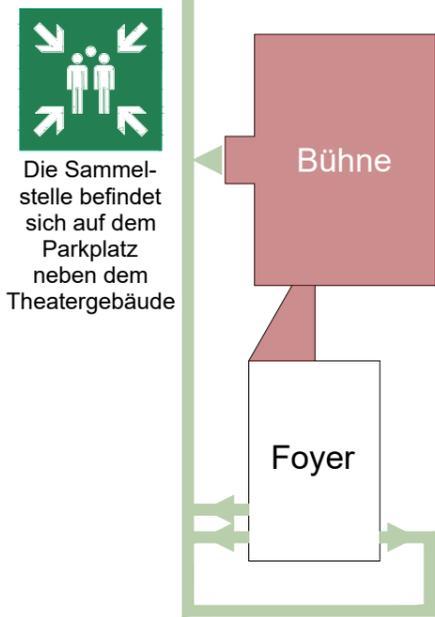

Standort

Verhalten im Brandfall

Ruhe bewahren

1. Brand melden  Hausalarm betätigen
 **Notruf absetzen 112**
WER meldet?
WAS ist passiert?
WIE VIELE sind betroffen?
WO ist es passiert?
WARTEN auf Rückfragen!
2. In Sicherheit bringen 
 - Gefährdete Personen mitnehmen
 - Türen schließen
 - Gekennzeichneten Fluchtwegen folgen
 - Aufzüge nicht benutzen
 - Anweisungen folgen
3. Löschversuch unternehmen  - Feuerlöscher benutzen

Verhalten bei Unfällen

Ruhe bewahren

1. Unfall melden  **Notruf absetzen: 112**
 - WER meldet?
 - WAS ist passiert?
 - WIE VIELE sind betroffen?
 - WO ist es passiert?
 - WARTEN auf Rückfragen!
2. Erste Hilfe 
 - Absicherung des Unfallortes
 - Versorgung der Verletzten
 - Anweisungen beachten
3. Weitere Maßnahmen
 - Krankenwagen oder Feuerwehr einweisen
 - Schaulustige entfernen



Theater Strahl
Marktstraße 11
10317 Berlin
Dezember 2023

Saal Oben

